


01 FACHADA PRINCIPAL
1:75

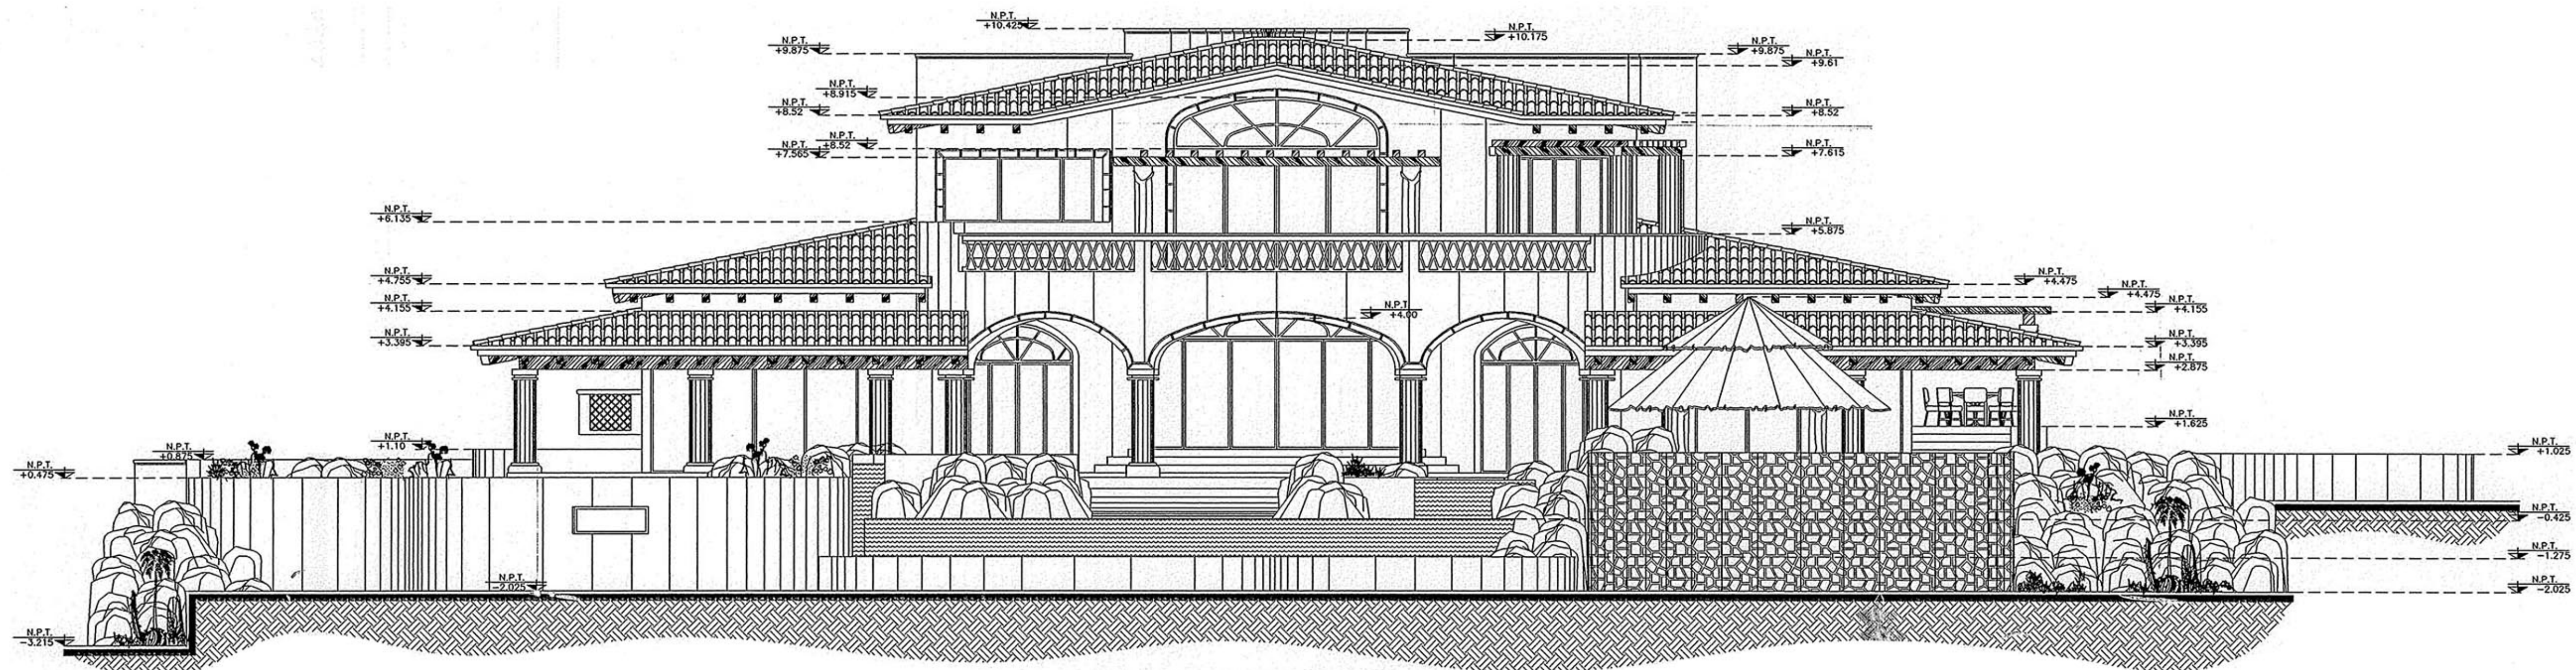

02 FACHADA POSTERIOR
1:75



DEPTO. DE LICENCIAS
DE CONSTRUCCION
LOS CABOS B.C.S.
0224/0575/2005

[Signature]
DRO/116/CAB/05.